


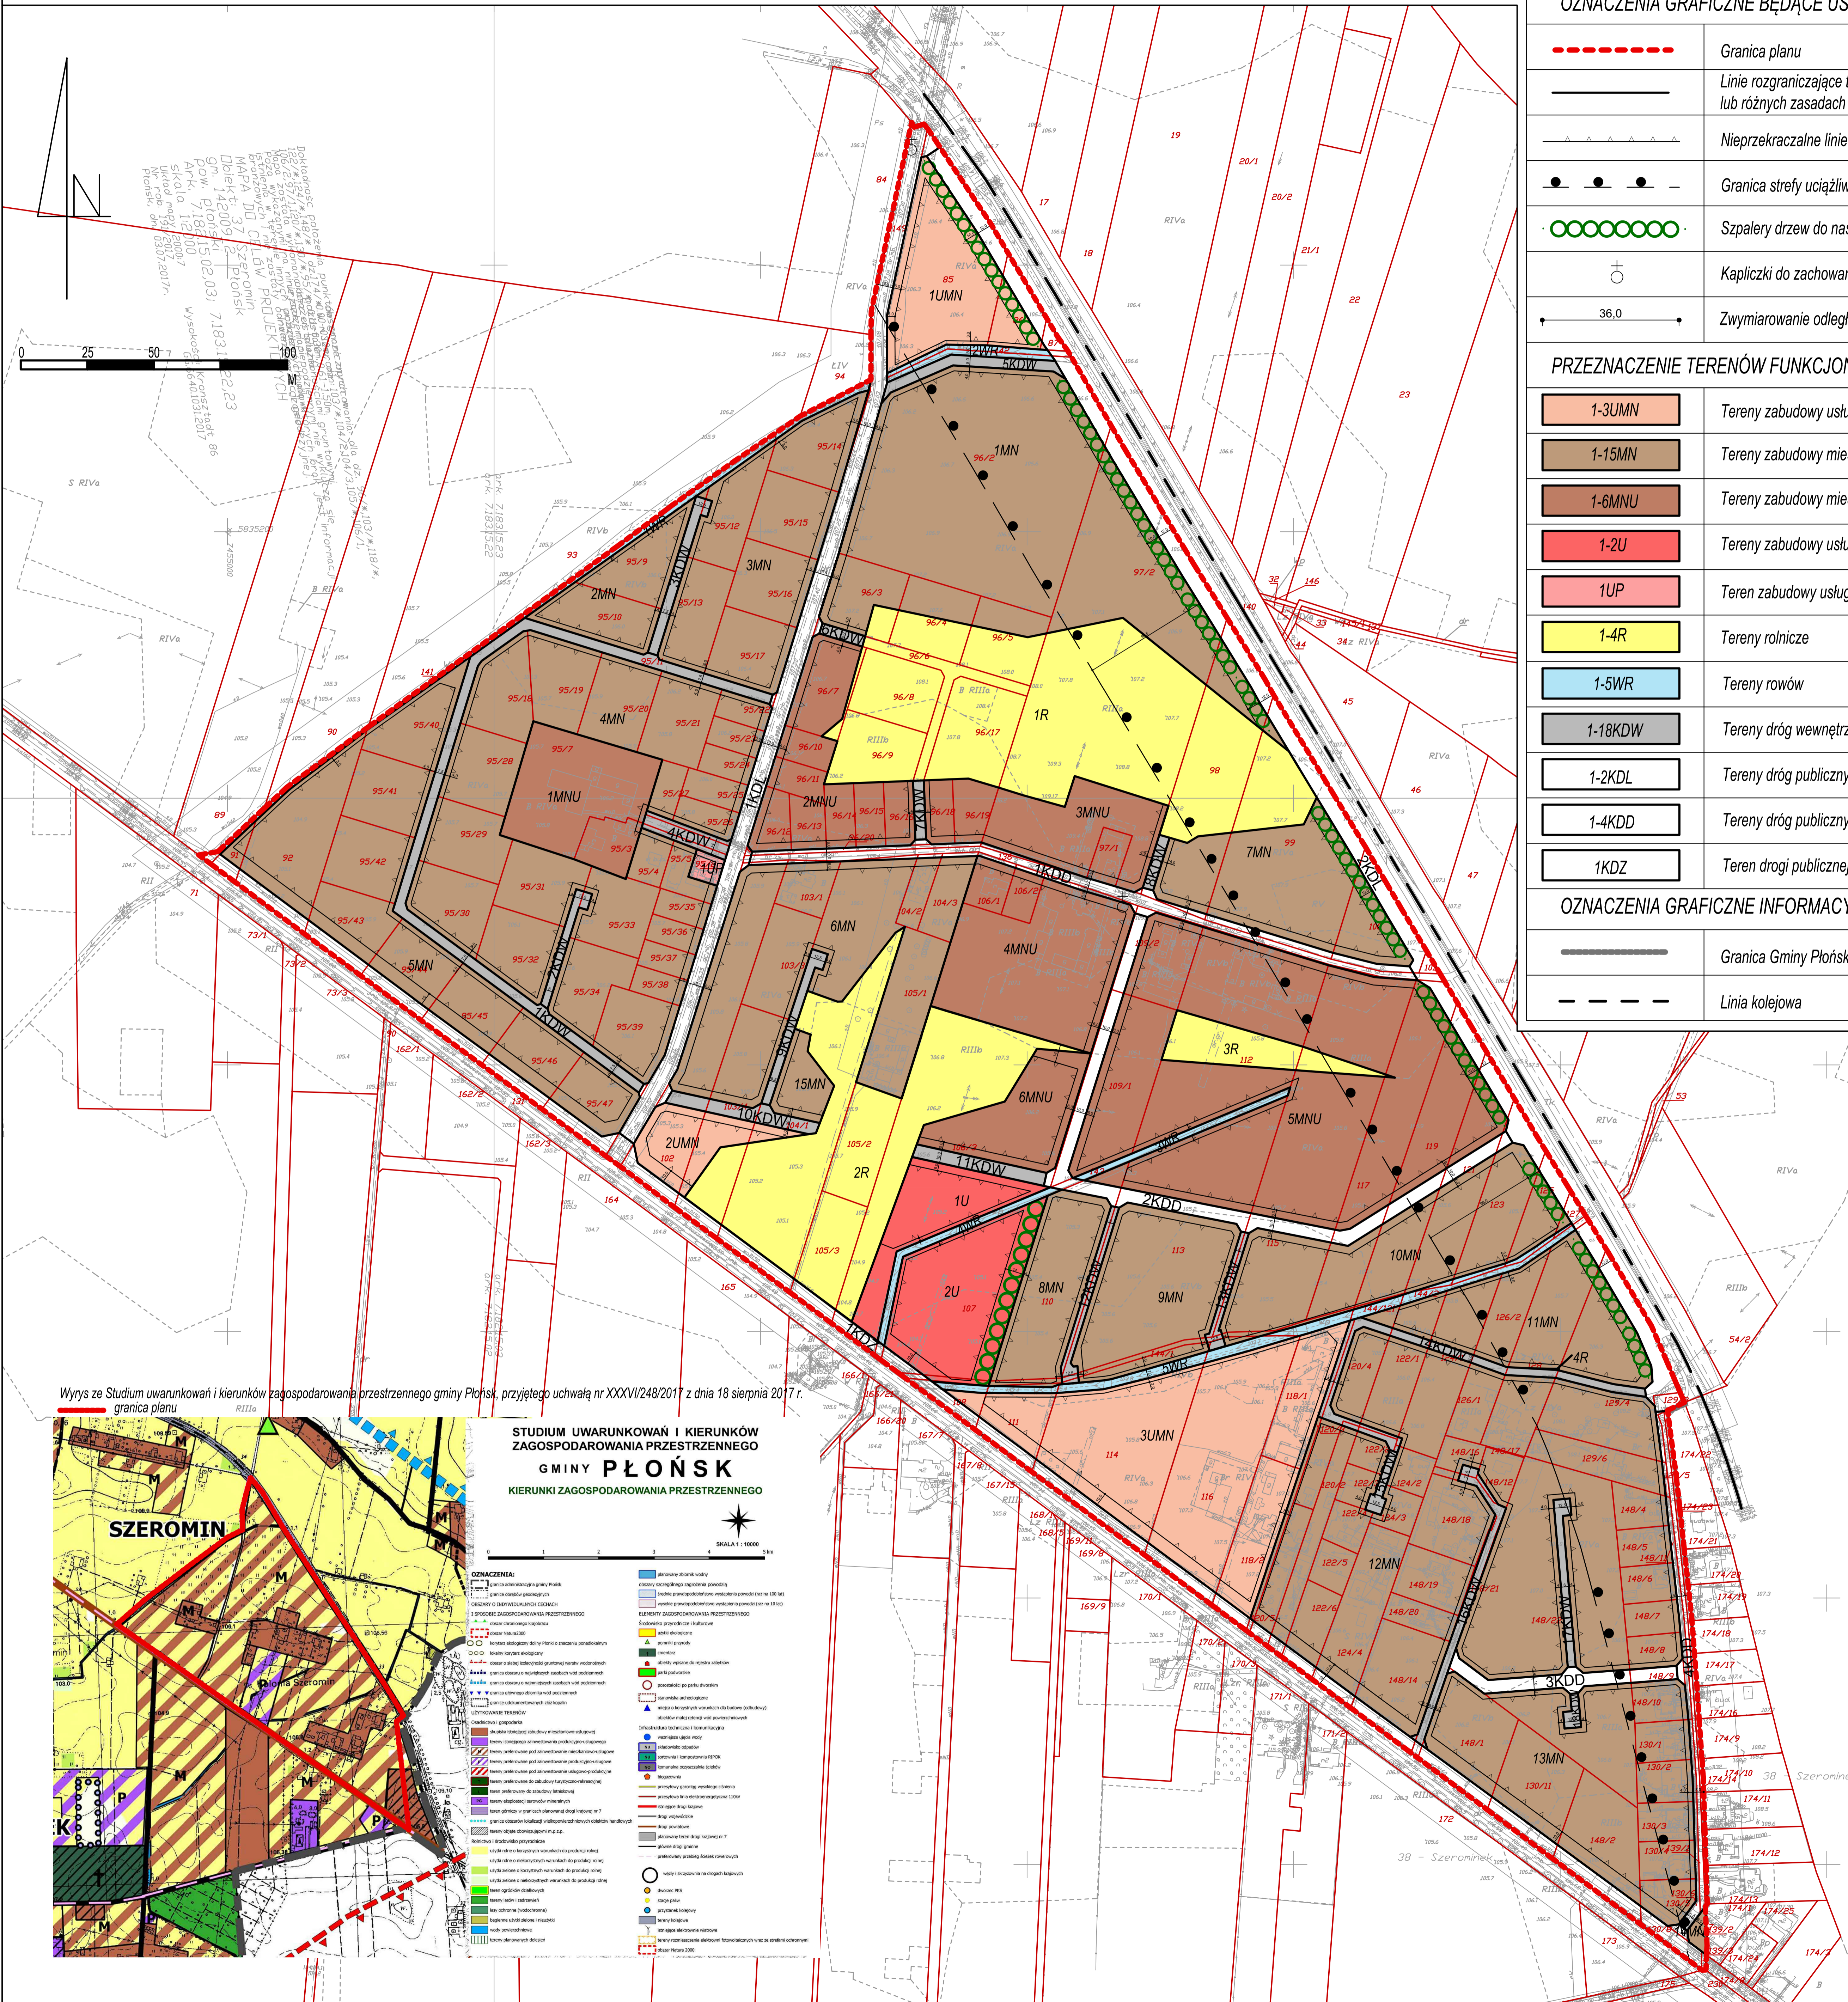


MIJSCOWY PLAN ZAGOSPODAROWANIA PRZESTRZENNEGO CZĘŚCI TERENÓW POŁOŻONYCH WE WSI SZEROMIN GMINA PŁOŃSK ZAŁĄCZNIK NR 1 DO UCHWAŁY NR XIII/96/2019 RADY GMINY PŁOŃSK Z DNIA 25 PAŹDZIERNIKA 2019 ROKU SKALA 1:2000



OZNACZENIA GRAFICZNE BĘDĄCE USTALENIAMI PLANU:	
	Granica planu
	Linie rozgraniczające tereny o różnym przeznaczeniu lub różnych zasadach zagospodarowania
	Nieprzekraczalne linie zabudowy
	Granica strefy uciążliwości od linii kolejowej
	Szpalery drzew do nasadzeń
	Kapliczki do zachowania
	Zwymiarowanie odległości podane w metrach
PRZEZNACZENIE TERENÓW FUNKCYJNALNYCH:	
	1-3UMN Tereny zabudowy usługowej i mieszkaniowej jednorodzinnej
	1-15MN Tereny zabudowy mieszkaniowej jednorodzinnej
	1-6MNU Tereny zabudowy mieszkaniowej jednorodzinnej z usługami
	1-2U Tereny zabudowy usługowej
	1UP Teren zabudowy usług publicznych
	1-4R Tereny rolnicze
	1-5WR Tereny rowów
	1-18KDW Tereny dróg wewnętrznych
	1-2KDL Tereny dróg publicznych klasy lokalnej
	1-4KDD Tereny dróg publicznych klasy dojazdowej
	1KDZ Teren drogi publicznej klasy zbiorczej
OZNACZENIA GRAFICZNE INFORMACYJNE:	
	Granica Gminy Płońsk
	Linia kolejowa

Wyrys ze Studium uwarunkowań i kierunków zagospodarowania przestrzennego gminy Płońsk, przyjętego uchwałą nr XXXV/248/2017 z dnia 18 sierpnia 2017 r. granica planu

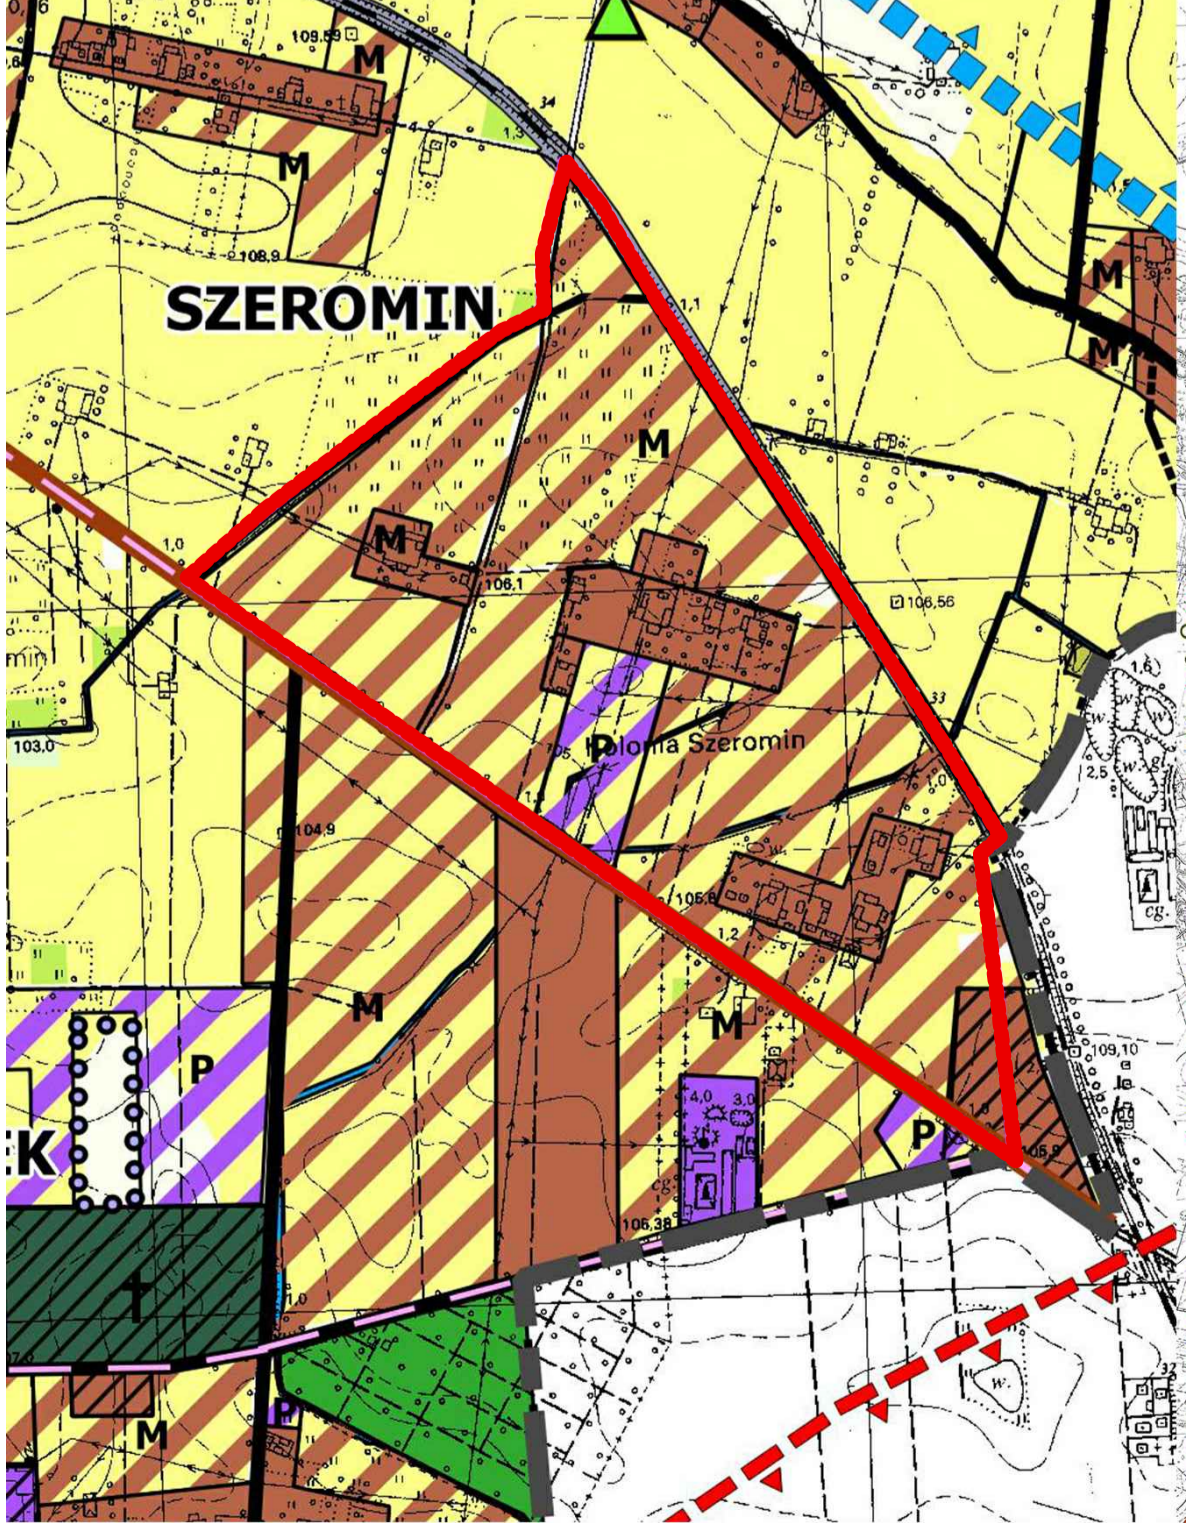

STUDIUM UWARUNKOWAŃ I KIERUNKÓW ZAGOSPODAROWANIA PRZESTRZENNEGO GMINY PŁOŃSK KIERUNKI ZAGOSPODAROWANIA PRZESTRZENNEGO

OZNACZENIA:	

MIJSCOWY PLAN ZAGOSPODAROWANIA PRZESTRZENNEGO CZĘŚCI TERENÓW POŁOŻONYCH WE WSI SZEROMIN GMINA PŁOŃSK	
SPORZĄDZIŁ:	WÓJT GMINY PŁOŃSK UL. PAŁTUSKA 3B, 06-100 PŁOŃSK
OPRACOWAŁ:	MHPROPERTY MICHAŁ NEMERSKI UL. ANDRZEJA 28/10, 05-800 PRUSZKÓW MGR MICHAŁ NEMERSKI
UCHWAŁA:	ZAPŁACZNIK NR 1 DO UCHWAŁY NR XIII/96/2019 RADY GMINY PŁOŃSK Z DNIA 25 PAŹDZIERNIKA 2019 R.
FAZA:	PROJEKT PLANU MIEJSCE, DATA: Płońsk, 25.10.2019r.