


PipeLife Inspector V4.4.1. Projekt: "GminaSzerominek.NTS" - strona: 1.100, strona: 1.1(1)

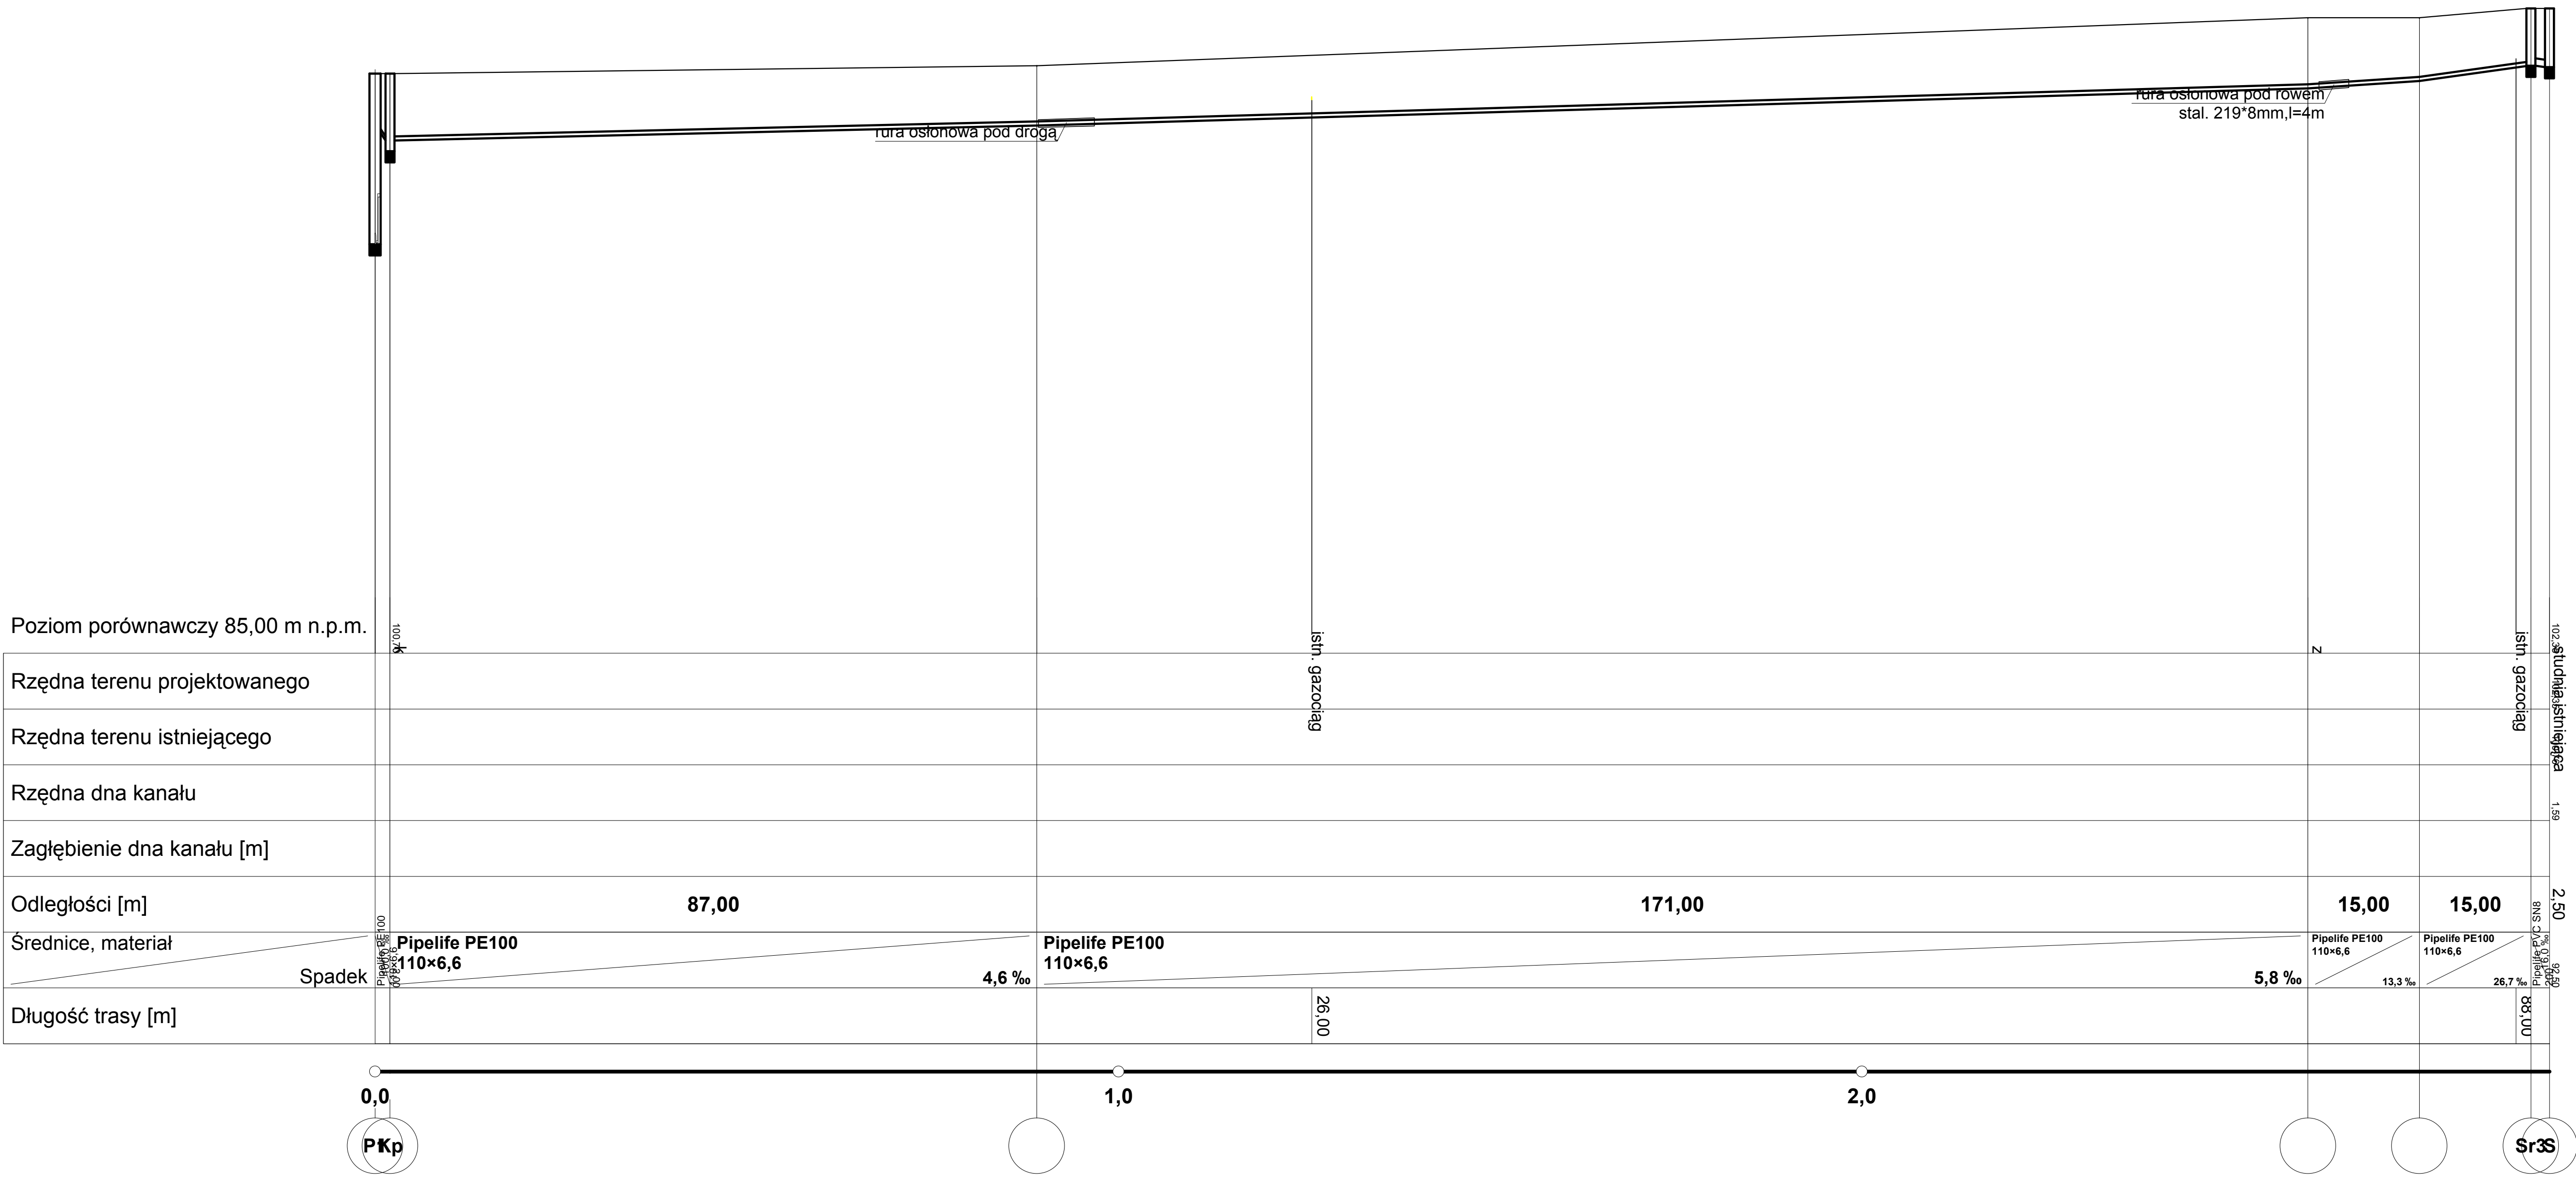

Formal		Data	
w Szerominku gm. Płońsk		P.B.	
Tytuł rys.		Data	
PROFIL KANALIZACJI SANITARNEJ		2008r.	
Projekt		1:500/1:100	
Autor projektu		Projekt	
Wykonanie		Projekt	
Sprawdzenie		Projekt	