


KWATERA KW3 PRZEKRÓJ B-B Z PRZEKROJEM HYDROGEOLOGICZNYM

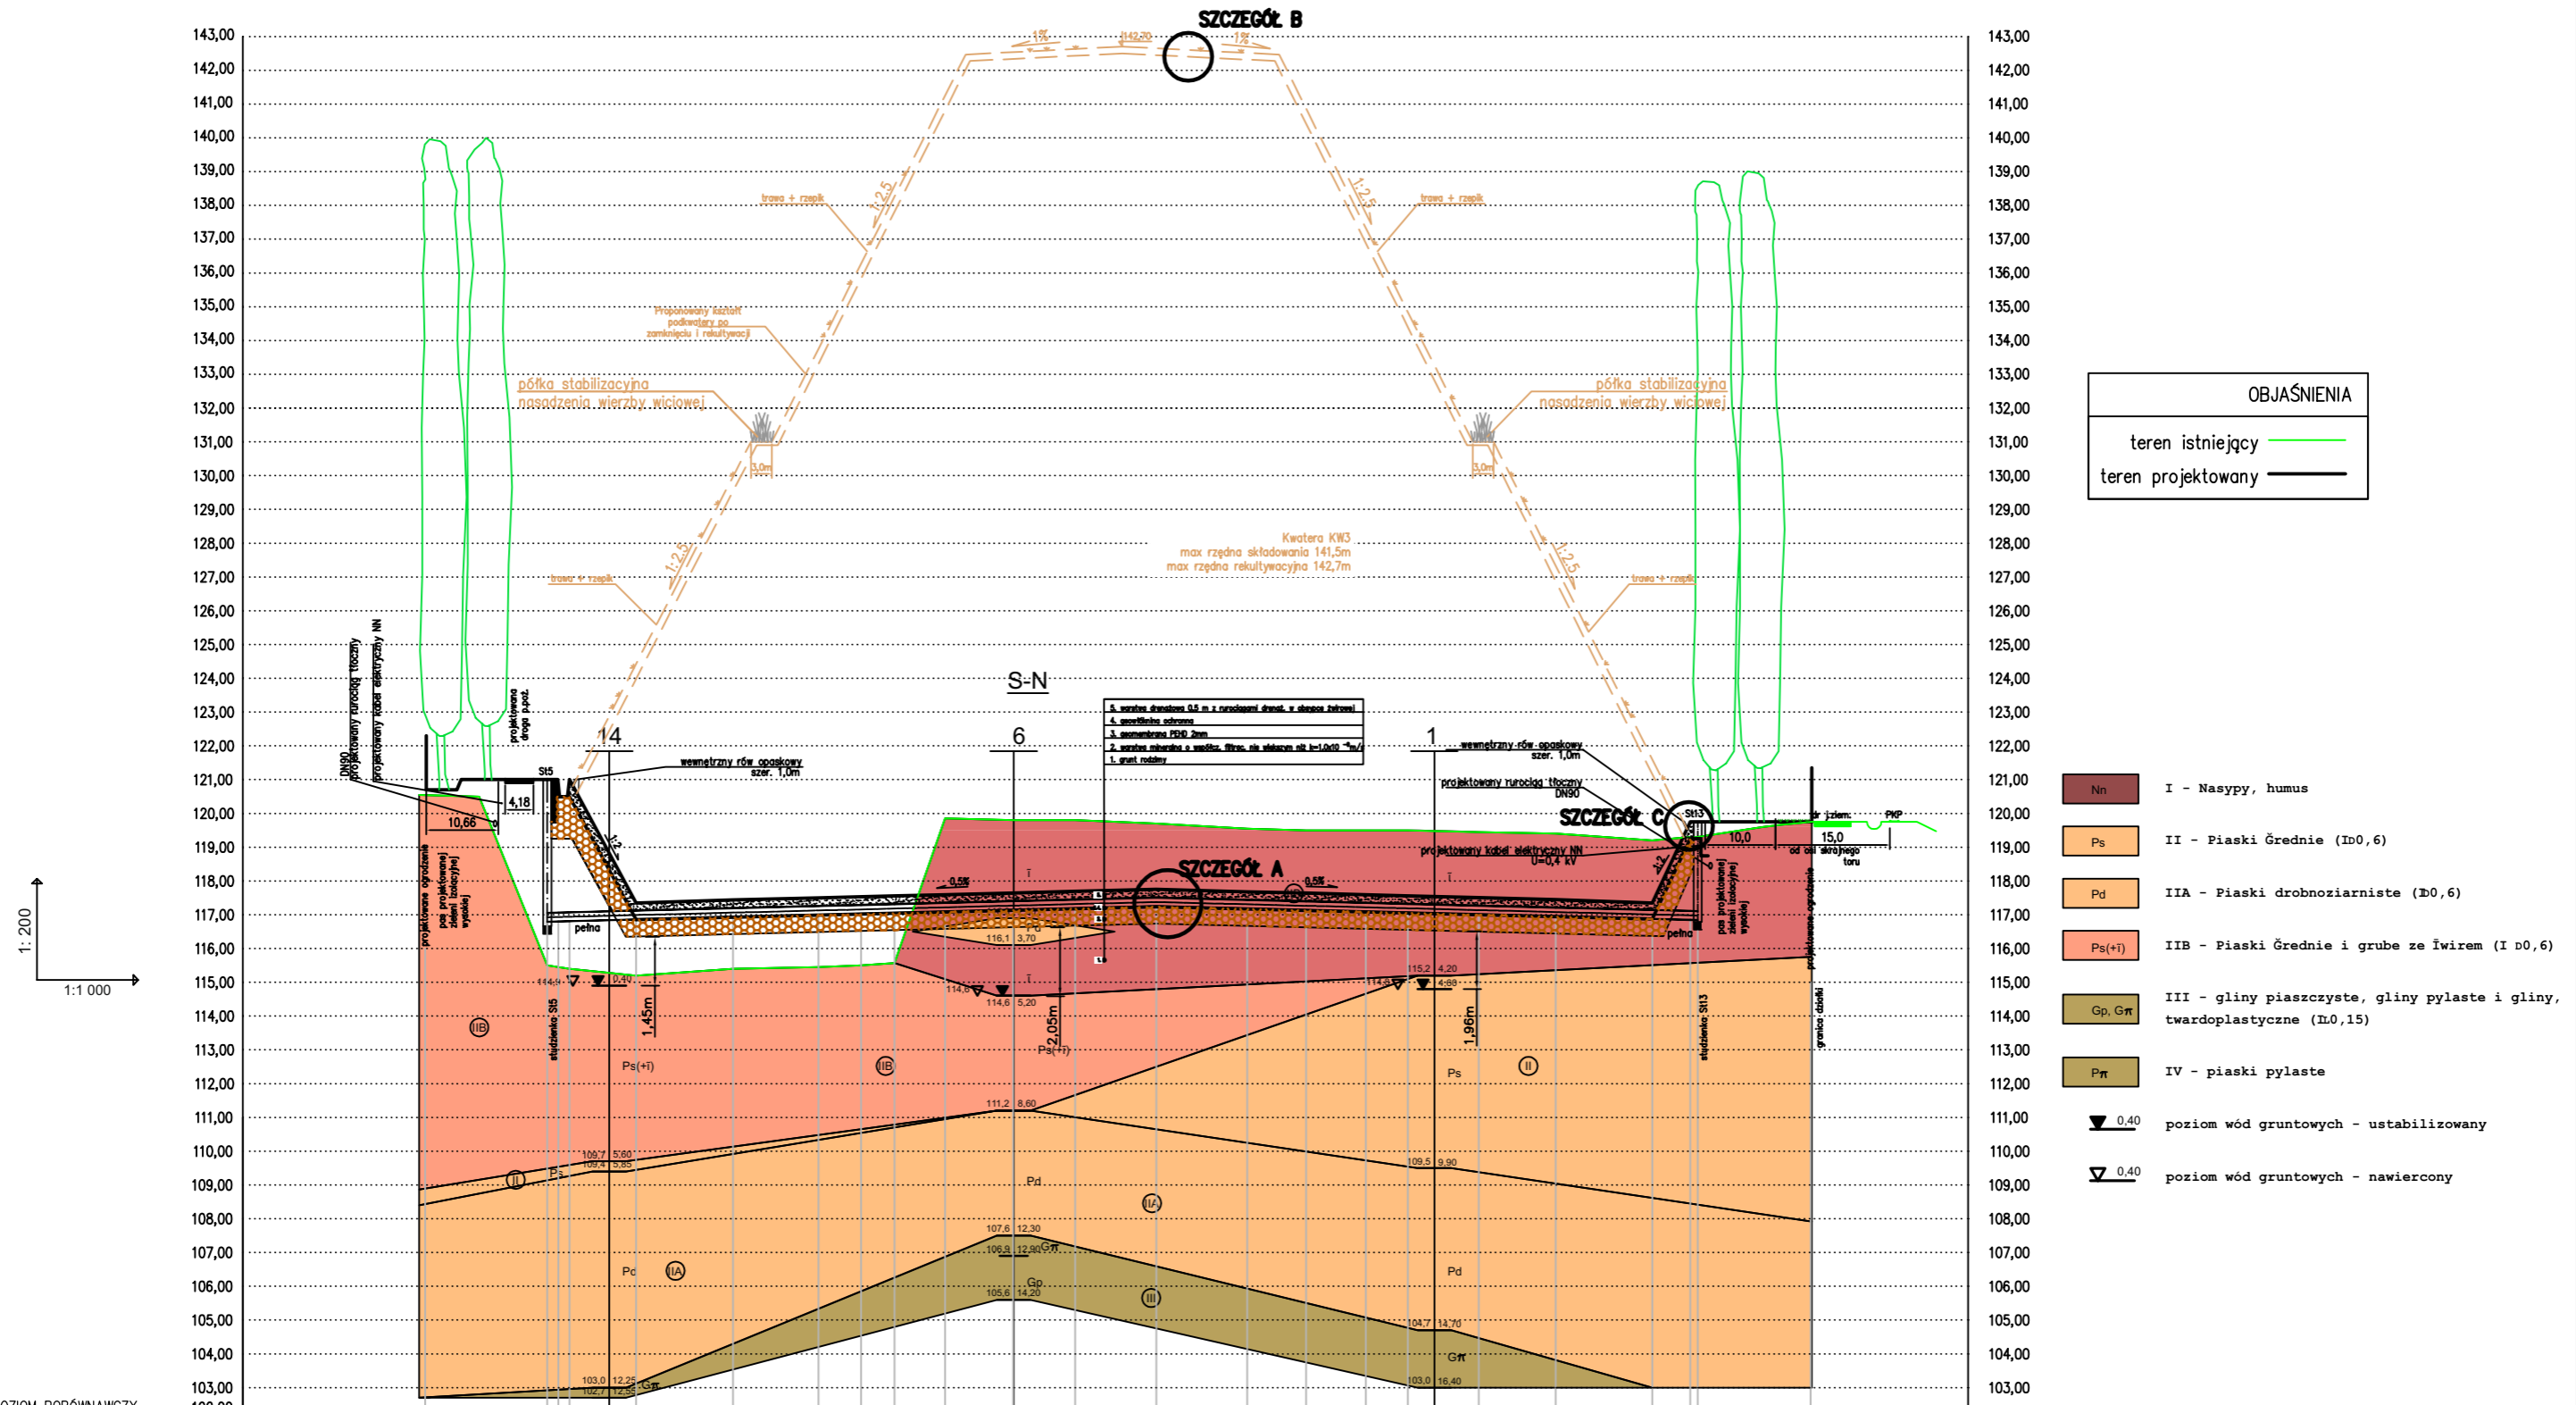

- OBJAŚNIENIA**

teren istniejący —

teren projektowany —
- I - Nasypy, humus
 - II - Piaski Ćrednie (D0,6)
 - IIA - Piaski drobnoziarniste (D0,6)
 - IIB - Piaski Ćrednie i grube ze ĳwirem (I D0,6)
 - III - gliny piaszczyste, gliny pylaste i gliny, twaroplastyczne (I0,15)
 - IV - piaski pylaste
 - 0.40 poziom wód gruntowych - ustabilizowany
 - 0.40 poziom wód gruntowych - nawiercony

POZIOM PORÓWNAWCZY	
PROJ. RZĘDNA TERENU	121.00
RZĘDNA TERENU ISTN.	121.00
RZĘDNA DNA KANAŁU	103.00
RZĘDNA DNA WYKOPU	102.00
ZAGŁĘBIENIE DNA KANAŁU	103.00
SPADKI, DŁUGOŚCI	0.5%
ŚREDNICA, MATERIAŁ	0.25 PEHD pełny
ODLEGŁOŚCI	170.38
HEKTOMETRY	1.68


Wykonawca:	Przedsiębiorstwo Geologiczne POLGEOL S.A.		
Załącznik 16	Przekrój B - B'	Data	03.2013