


SZCZEGÓŁ A
uszczelnienie dna kwatery z warstwą drenażową
skala 1:20

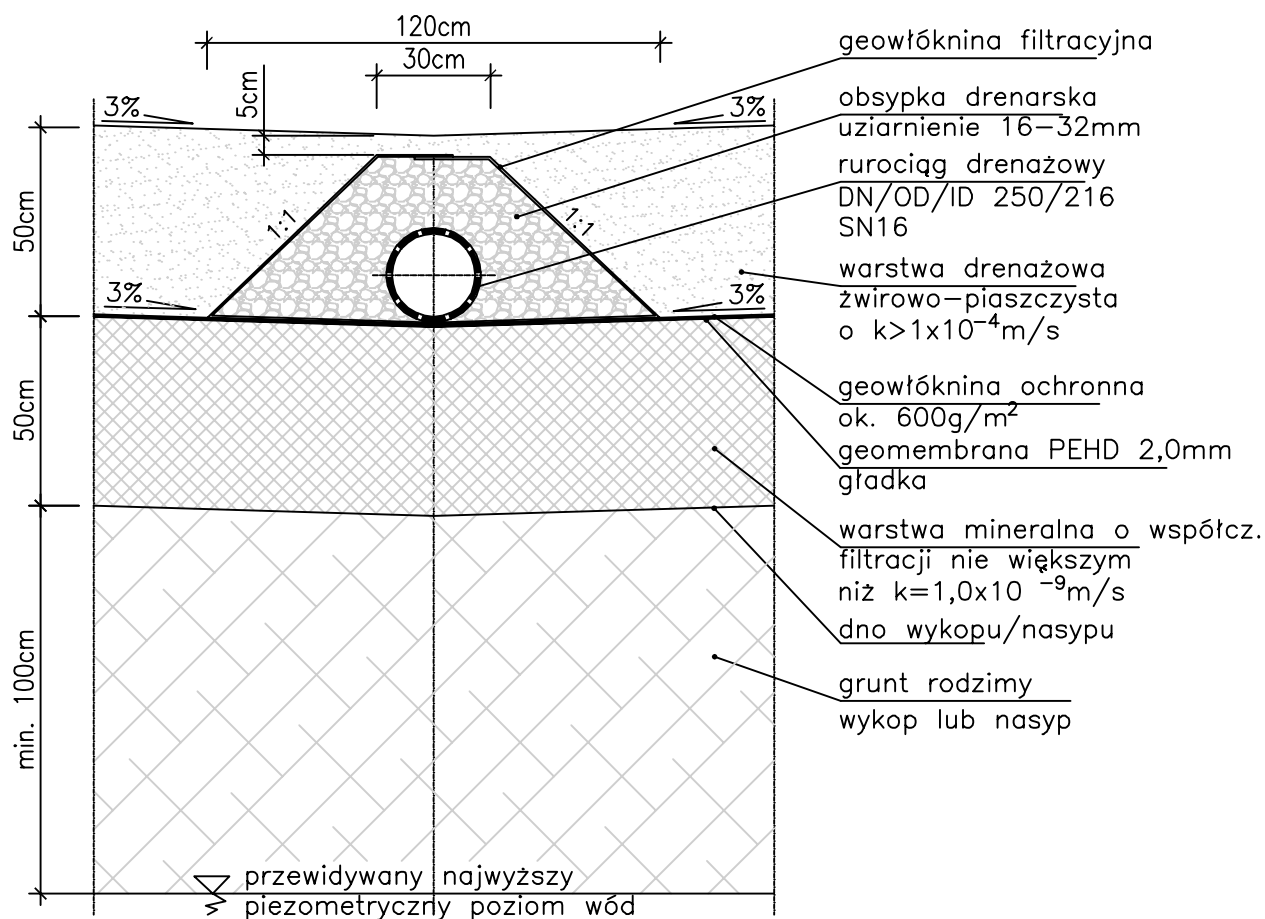

Wykonawca:	Przedsiębiorstwo Geologiczne POLGEOL S.A.		
Załącznik 17	Uszczelnienie dna kwatery z warstwą drenażową	Data	03.2013