KWATERA KW3 PRZEKRÓJ A-A Z PRZEKROJEM HYDROGEOLOGICZNYM

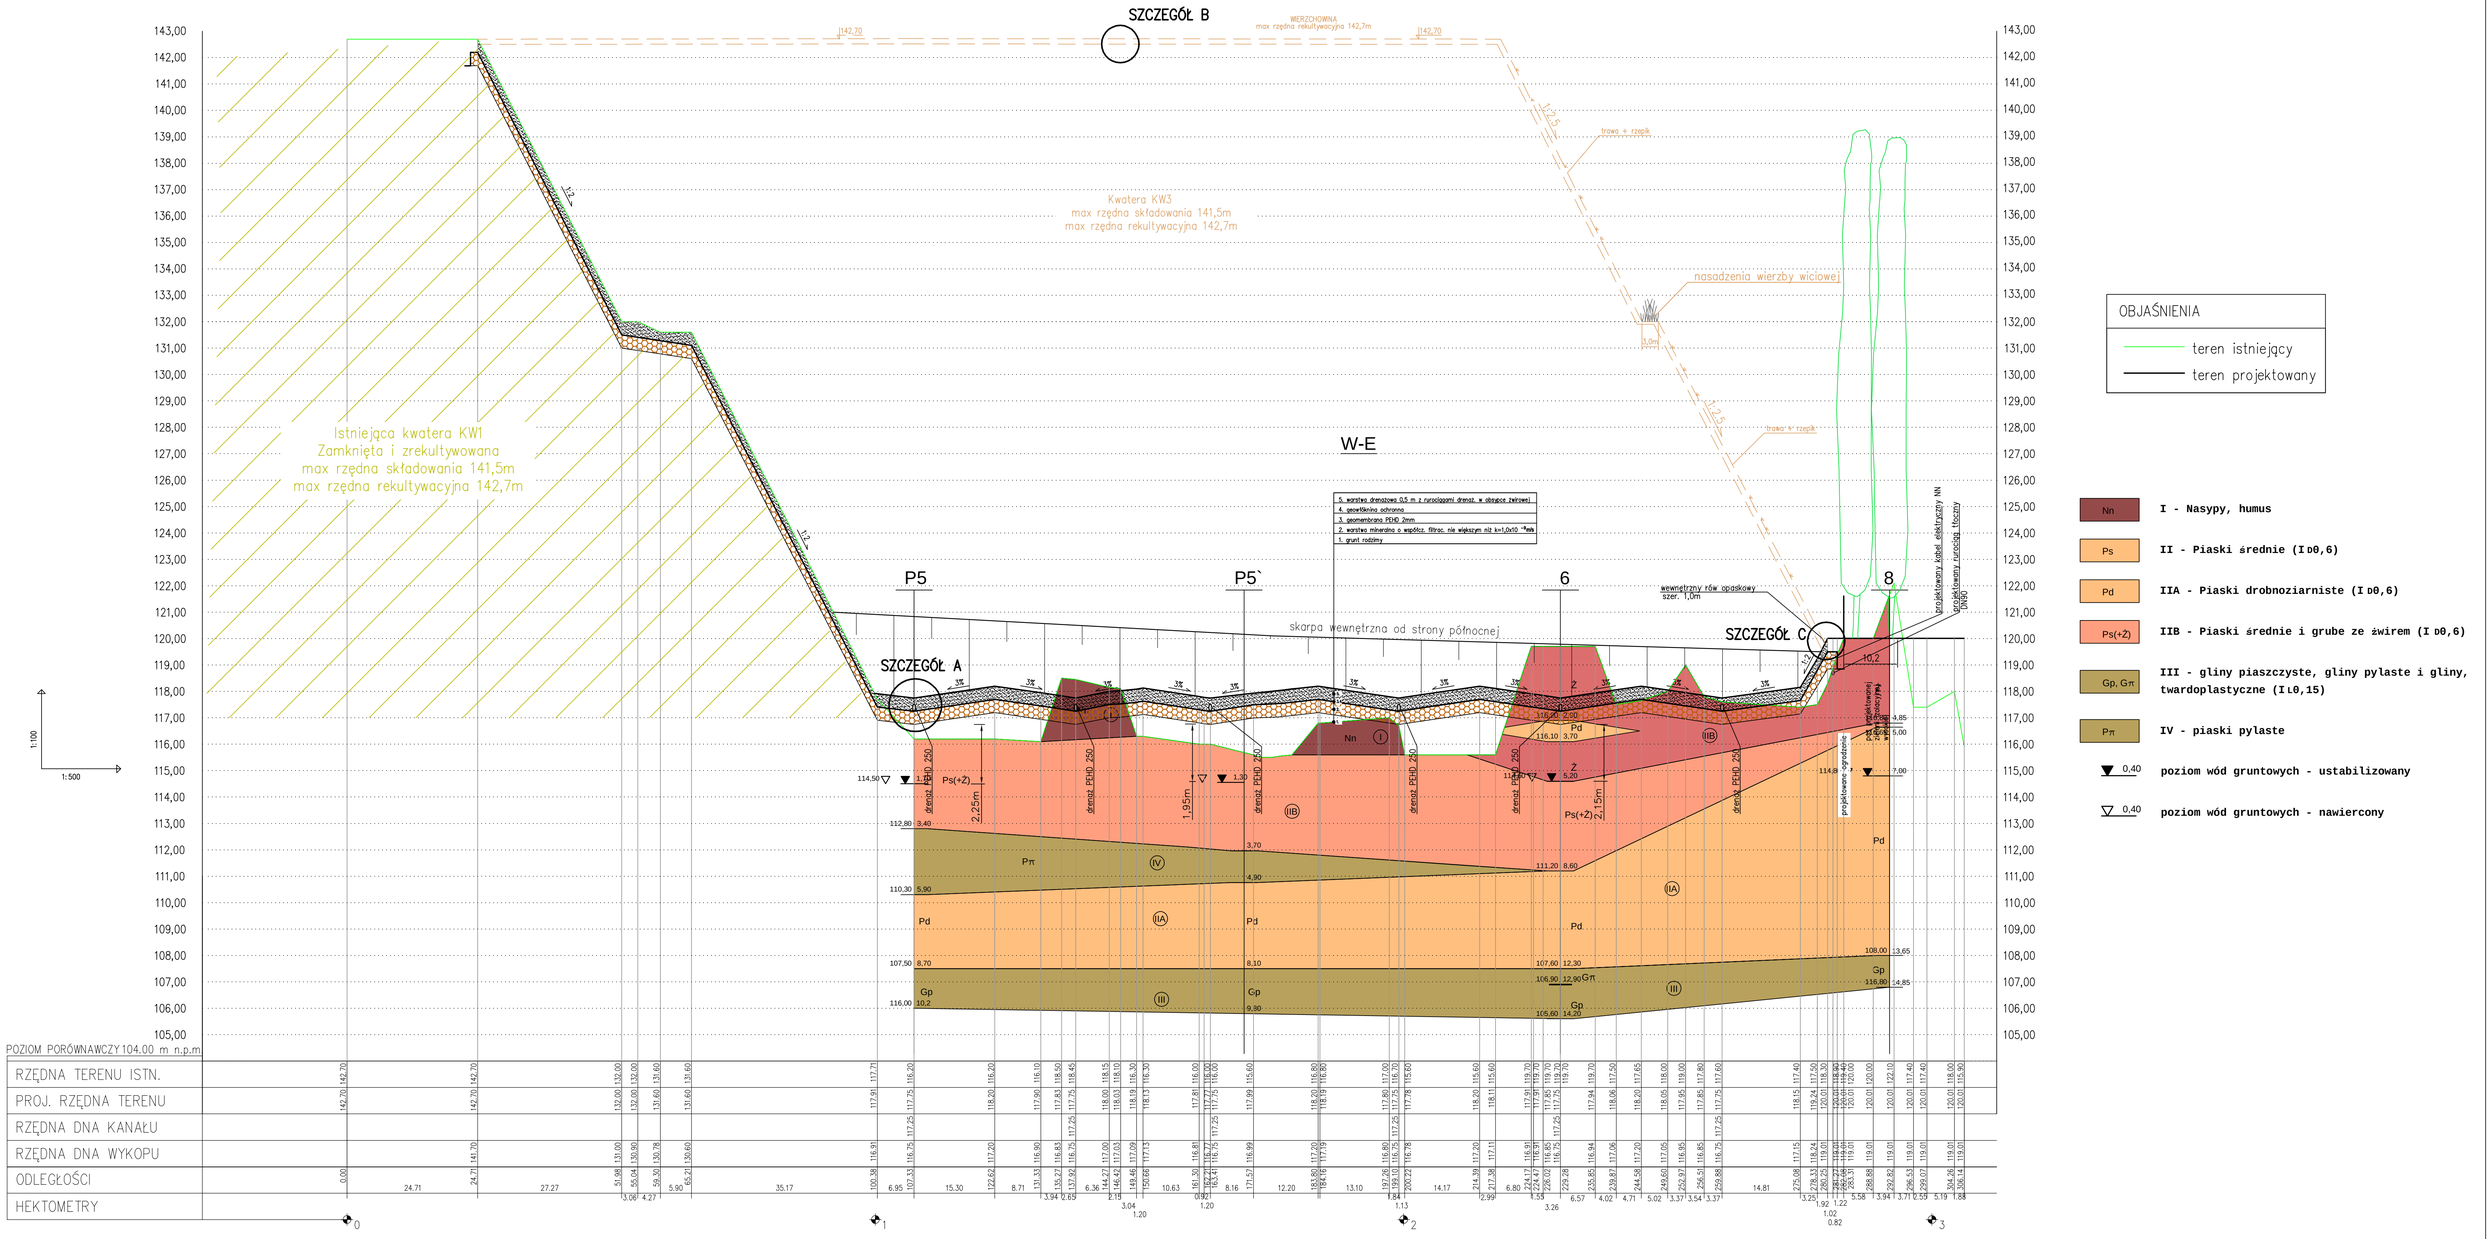

OBJAŚNIENIA

teren istniejący

teren projektowany

Nn — I - Nasypy, humus

Ps — II - Piaski średnie (I D0,6)

Pd — IIA - Piaski drobnoziarniste (I D0,6)

Ps(+Z) — IIB - Piaski średnie i grube ze żwirem (I D0,6)

Gp, Gπ — III - gliny piaszczyste, gliny pylaste i gliny, twardoplastyczne (I L0,15)

Pπ — IV - piaski pylaste

0,40 — poziom wód gruntowych - ustabilizowany

0,40 — poziom wód gruntowych - nawiercony