


- piezometry P
- punkt zagospodarowania gazu
- węzeł zbiórczy gazu składowiskowego
- raper
- zbiornik odcieków
- waga samochodowa

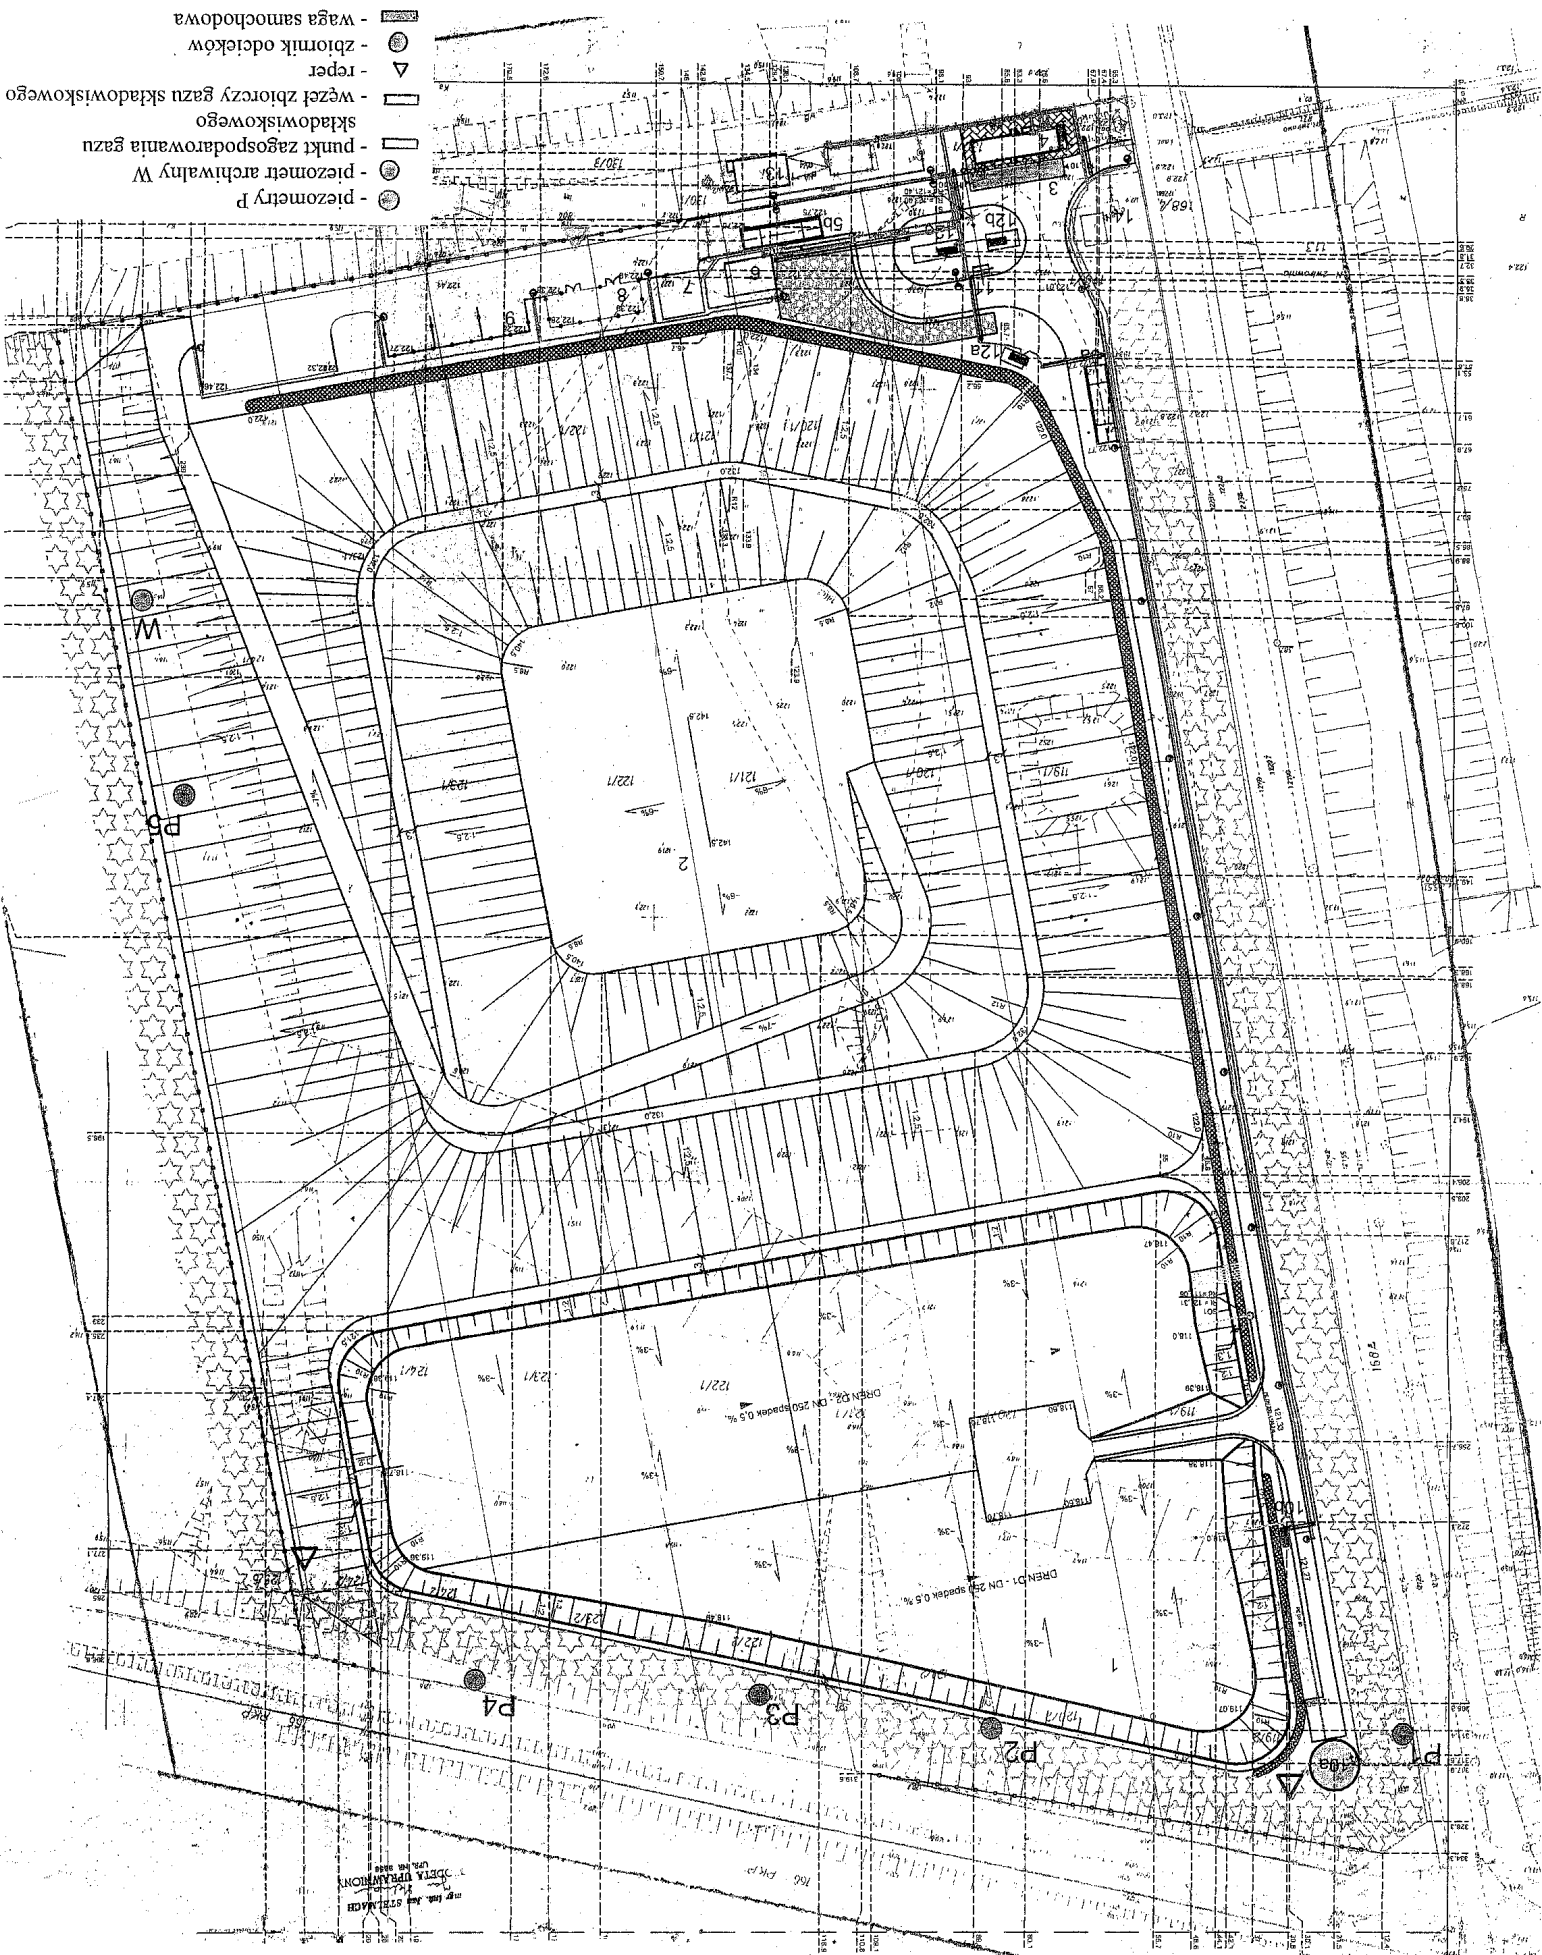

Załącznik nr 1 do decyzji Marszałka Województwa Mazowieckiego z dnia kwietnia 2008 roku, znak: PŚ.IV/BS/7671-A/08

Schemat rozmieszczenia punktów pomiarowych